

Jorge Antonio Staut Pires

Engenheiro Civil - CREA 2300003512/D-SP
Rua Engenheiro Wendell, 151 - Santo Anastácio/SP
e-mail: jorgeaspres@hotmail.com
Endereço: Rua João Defendi, nº 95 - Centro
Cidade: Ribeirão dos Índios

PLANILHA ORÇAMENTARIA

OBRA: REFORMA / CONSTRUÇÃO DE ABRIGO E LAJE NA RECEPCÃO DA UBS

BDI: 25% Referência: SINAPI 06-2023/ CDHU-190 MAIO 2.023

SERVIÇOS PRELIMINARES									
ITEM	REF.	DESCRIÇÃO	QNT.	UNID.	PREÇO UNIT.	R\$ TOTAL S/ BDI	R\$ C/ BDI	R\$ TOTAL C/ BDI	
1.1	02.08.020	Placa de identificação para obra	3,00	M2	R\$ 903,22	R\$ 2.709,66	R\$ 1.129,03	R\$ 3.387,08	
1.2	02.02.130	Locação de container tipo escritório com 1 vaso sanitário, 1 lavatório e 1 ponto para chuveiro - área mínima de 13,80 m²	4,00	UNMES	R\$ 1.303,89	R\$ 5.215,56	R\$ 1.629,86	R\$ 6.519,45	
1.3	04.03.040	Retirada de telhamento perfil e material qualquer, exceto barro	46,87	M2	R\$ 7,06	R\$ 330,87	R\$ 8,83	R\$ 413,58	
1.4	04.02.070	Retirada de estrutura em madeira tesoura - telhas perfil qualquer	46,87	M2	R\$ 17,61	R\$ 825,29	R\$ 22,01	R\$ 1.031,62	
1.5	04.30.020	Remoção de calha ou rufo - CALHA	38,60	M	R\$ 4,06	R\$ 156,72	R\$ 5,08	R\$ 195,90	
1.6	04.30.020	Remoção de calha ou rufo - RUFO	38,60	M	R\$ 4,06	R\$ 156,72	R\$ 5,08	R\$ 195,90	
1.7	03.01.200	Demolição mecanizada de concreto armado, inclusive fragmentação, carregamento, transporte até 1 quilômetro e descarregamento	2,67	M3	R\$ 564,29	R\$ 1.506,65	R\$ 705,36	R\$ 1.883,32	
1.8	05.07.050	Remoção de entulho de obra com caçamba metálica - material volumoso e misturado por alvenaria, terra, madeira, papel, plástico e metal	7,03	M3	R\$ 120,18	R\$ 844,93	R\$ 150,23	R\$ 1.056,16	
TOTAL					R\$ 11.746,39	TOTAL		R\$ 14.682,99	

2 ESTRUTURA GERAL

ITEM	REF.	DESCRIÇÃO	QNT.	UNID.	PREÇO UNIT.	R\$ TOTAL S/ BDI	R\$ C/ BDI	TOTAL C/ BDI
PILARES								
2.0.1	09.01.030	Forma em madeira comum para estrutura	15,04	M2	R\$ 237,76	R\$ 3.575,91	R\$ 297,20	R\$ 4.469,89
2.0.2	10.01.020	Armadura em barra de aço CA-25 fyk = 250 Mpa	225,28	KG	R\$ 12,97	R\$ 2.921,95	R\$ 16,21	R\$ 3.652,43
2.0.3	11.01.130	Concreto usinado, fck = 25 Mpa	1,26	M3	R\$ 464,19	R\$ 586,92	R\$ 580,24	R\$ 733,65
2.0.4	11.16.080	Lançamento e adensamento de concreto ou massa por bombeamento	1,26	M3	R\$ 107,76	R\$ 136,25	R\$ 134,70	R\$ 170,31
VIGAS								
2.1.1	09.01.030	Forma em madeira comum para estrutura	7,72	M2	R\$ 237,76	R\$ 1.835,51	R\$ 297,20	R\$ 2.294,38
2.1.2	10.01.020	Armadura em barra de aço CA-25 fyk = 250 Mpa	49,59	KG	R\$ 12,97	R\$ 643,16	R\$ 16,21	R\$ 803,95
2.1.3	11.01.130	Concreto usinado, fck = 25 Mpa	1,54	M3	R\$ 464,19	R\$ 716,71	R\$ 580,24	R\$ 895,89
2.1.4	11.16.080	Lançamento e adensamento de concreto ou massa por bombeamento	1,54	M3	R\$ 107,76	R\$ 166,38	R\$ 134,70	R\$ 207,98
LAJE								
2.2.1	13.05.110	Pré-laje em painel pré-fabricado treliçado, H= 12 cm	46,87	M2	R\$ 163,94	R\$ 7.683,05	R\$ 204,93	R\$ 9.603,81
2.2.2	08.02.060	Montagem e desmontagem de cimbramento tubular metálico	2,00	M3	R\$ 13,42	R\$ 26,84	R\$ 16,78	R\$ 33,55

2.2.3	11.01.130	Concreto usinado, f _k = 25 Mpa	2,34	M	R\$ 464,19	R\$ 1.087,83	R\$ 580,24	R\$ 1.359,79
2.2.4	32.15.080	Impermeabilização em manta asfáltica tipo III-B, espessura de 3 mm, face exposta em geotêxtil, com membrana acrílica	52,00	M2	R\$ 134,83	R\$ 7.011,16	R\$ 168,54	R\$ 8.763,95
2.2.5	11.16.080	Lançamento e adensamento de concreto ou massa por bombeamento	2,34	M3	R\$ 107,76	R\$ 252,54	R\$ 134,70	R\$ 315,67
ALVENARIA								
2.3.1	14.04.210	Alvenaria de bloco cerâmico de vedação, uso revestido, de 14 cm	60,00	M2	R\$ 78,85	R\$ 4.731,00	R\$ 98,56	R\$ 5.913,75
					TOTAL R\$ 31.375,20	TOTAL R\$ 39.219,00		

3 COBERTURA								
ITEM	REF.	DESCRIÇÃO	QNT.	UNID.	PREÇO UNIT.	R\$ TOTAL S/ BDI	R\$ C/ BDI	R\$ TOTAL C/ BDI
3.1	94218	TELHAMENTO COM TELHA ESTRUTURAL DE FIBROCIMENTO E= 8 MM, COM ATÉ 2 ÁGUAS, INCLUSO IÇAMENTO. AF_07/2019_P5	57,00	M2	R\$ 111,46	R\$ 6.353,22	R\$ 139,33	R\$ 7.941,53
3.2	15.03.030	Fornecimento e montagem de estrutura em aço ASTM-A36, sem pintura	265,00	KG	R\$ 23,03	R\$ 6.102,95	R\$ 28,79	R\$ 7.628,69
3.3	16.33.062	Calha, rufo, afins em chapa galvanizada nº 24 - corte 1,00 m	77,20	M	R\$ 232,50	R\$ 17.949,00	R\$ 290,63	R\$ 22.436,25
3.4	46.04.030	Tubo de PVC rígido tipo PBA classe 15, DN= 100mm, (DE= 110mm), inclusive conexões	55,00	M	R\$ 116,90	R\$ 6.429,50	R\$ 146,13	R\$ 8.036,88
					TOTAL R\$ 36.834,67	TOTAL R\$ 46.045,34		

4 REVESTIMENTO								
ITEM	REF.	DESCRIÇÃO	QNT.	UNID.	PREÇO UNIT.	R\$ TOTAL S/ BDI	R\$ C/ BDI	R\$ TOTAL C/ BDI
4.1	17.02.020	Chapisco	170,00	M2	R\$ 6,32	R\$ 1.074,40	R\$ 7,90	R\$ 1.343,00
4.2	17.02.120	Emboço comum	170,00	M2	R\$ 20,75	R\$ 3.527,50	R\$ 25,94	R\$ 4.409,38
4.3	17.02.220	Reboco	170,00	M2	R\$ 11,67	R\$ 1.983,90	R\$ 14,59	R\$ 2.479,88
4.4	18.11.022	Revestimento em placa cerâmica esmaltada de 10x10 cm, assentado e rejuntado com argamassa industrializada	50,00	M2	R\$ 107,53	R\$ 5.376,50	R\$ 134,41	R\$ 6.720,63
					TOTAL R\$ 11.962,80	TOTAL R\$ 14.927,88		

5 PISO								
ITEM	REF.	DESCRIÇÃO	QNT.	UNID.	PREÇO UNIT.	R\$ TOTAL S/ BDI	R\$ C/ BDI	R\$ TOTAL C/ BDI
5.1	11.16.020	Lançamento, espalhamento e adensamento de concreto ou massa em lastro e/ou enchimento	2,34	M3	R\$ 74,40	R\$ 174,36	R\$ 93,00	R\$ 217,95
5.3	18.08.090	Revestimento em porcelanato esmaltado acetinado para área interna e ambiente com acesso ao exterior, grupo de absorção Bia, resistência química B, assentado com argamassa colante industrializada, rejuntado	51,56	M2	R\$ 129,33	R\$ 6.668,25	R\$ 161,66	R\$ 8.335,32
					TOTAL R\$ 6.842,61	TOTAL R\$ 8.553,26		

ITEM	REF.	DESCRIÇÃO	QNT.	UNID.	PREÇO UNIT.	R\$ TOTAL S/ BDI	R\$ C/ BDI	R\$ TOTAL C/ BDI
6.1	39.26.020	Cabo de cobre flexível de 2,5 mm², isolamento 0,6/1 kV - Isolação HEPR 90°C - baixa emissão de fumaça e gases	85,00	M	R\$ 5,66	R\$ 481,10	R\$ 7,08	R\$ 601,38
6.2	39.26.030	Cabo de cobre flexível de 4 mm², isolamento 0,6/1 kV - Isolação HEPR 90°C - baixa emissão de fumaça e gases	30,00	M	R\$ 7,08	R\$ 212,40	R\$ 8,85	R\$ 265,50
6.3	41.31.070	Luminária LED quadrada de sobrepor com difusor prismático translúcido, 4000 K, fluxo luminoso de 1363 a 1800 lm, potência de 15 W a 24 W	6,00	UN	R\$ 299,10	R\$ 1.794,60	R\$ 373,88	R\$ 2.243,25
TOTAL R\$ 2.488,10						TOTAL R\$ 3.110,13		

PINTURA								
ITEM	REF.	DESCRIÇÃO	QNT.	UNID.	PREÇO UNIT.	R\$ TOTAL S/ BDI	R\$ C/ BDI	R\$ TOTAL C/ BDI
7.1	33.10.010	Tinta látex antimofo em massa, inclusive preparo	220,00	M2	R\$ 26,15	R\$ 5.753,00	R\$ 32,69	R\$ 7.191,25
7.2	33.01.280	Reparo de trincas rasas até 5 mm de largura, na massa	70,00	M	R\$ 48,89	R\$ 3.422,30	R\$ 61,11	R\$ 4.277,88
7.3	33.02.060	Massa corrida a base de PVA	93,00	M2	R\$ 13,16	R\$ 1.223,88	R\$ 16,45	R\$ 1.529,85
TOTAL R\$ 10.399,18						TOTAL R\$ 12.998,98		

LIMPEZA FINAL								
ITEM	REF.	DESCRIÇÃO	QNT.	UNID.	PREÇO UNIT.	R\$ TOTAL S/ BDI	R\$ C/ BDI	R\$ TOTAL C/ BDI
8.1	55.01.020	Limpeza final da obra	80,00	M2	R\$ 12,35	R\$ 988,00	R\$ 15,44	R\$ 1.235,00
8.2	55.01.130	Limpeza e lavagem de superfície revestida com material cerâmico ou pastilhas por hidrojetamento com rejuntamento	60,00	M2	R\$ 12,67	R\$ 760,20	R\$ 15,84	R\$ 950,25
TOTAL R\$ 1748,20						TOTAL R\$ 2.185,25		

R\$ TOTAL S/ BDI	R\$ 12.998,98	R\$ TOTAL C/ BDI	R\$ 15.184,23
TOTAL R\$ 13.896,65		TOTAL R\$ 14.745,81	

Ribeirão dos Índios/SP, 13 de Setembro de 2.023

Jose Amauri Lenzi
 Prefeito Municipal de Ribeirão dos Índios

Jorge Antonio Staut Pires
 Engenheiro Civil - CREA: 2300003512/D

Jorge Antonio Staut Pires

Engenheiro Civil - CREA 2300003512/D-SP

Rua Engenheiro Wendell, 151 - Santo Anastácio/SP

e-mail: jorgeaspires@hotmail.com

OBRA : REFORMA / CONSTRUÇÃO DE ABRIGO E LAJE NA RECEPÇÃO DA
UBS


Endereço: Rua João Defendi, nº 95 - Centro

Cidade: Ribeirão dos Índios

CRONOGRAMA

ITEM	DESCRIÇÃO	TOTAL R\$	% TOTAL	1 MÊS	2 MÊS	3 MÊS	4 MÊS	TOTAL
1	SERVIÇOS PRELIMINARES	R\$ 14.682,99	10,4%	R\$ 14.682,99				R\$ 14.682,99
2	ESTRUTURA GERAL	R\$ 39.219,00	27,7%	R\$ 7.000,00	R\$ 32.219,00			R\$ 39.219,00
3	COBERTURA	R\$ 46.043,34	32,5%	R\$ 6.000,00	R\$ 40.043,34			R\$ 46.043,34
4	REVESTIMENTO	R\$ 14.952,88	10,5%		R\$ 3.000,00	R\$ 11.952,88		R\$ 14.952,88
5	PISO	R\$ 8.553,26	6,0%		R\$ 2.000,00	R\$ 6.553,26		R\$ 8.553,26
6	INSTALAÇÕES ELÉTRICAS	R\$ 3.110,13	2,2%			R\$ 1.000,00	R\$ 2.110,13	R\$ 3.110,13
7	PINTURA	R\$ 12.998,98	9,2%	R\$ 1.200,00	R\$ 10.598,98	R\$ 1.200,00		R\$ 12.998,98
8	LIMPEZA FINAL	R\$ 2.185,25	1,5%				R\$ 2.185,25	R\$ 2.185,25
	TOTAL	R\$ 141.745,81		R\$ 18.682,99	R\$ 87.861,31	R\$ 20.706,14	R\$ 4.295,38	R\$ 141.745,81
				20,38%	61,99%	14,61%	3,03%	100,00%

Ribeirão dos Índios/SP
13 de Setembro de 2.023

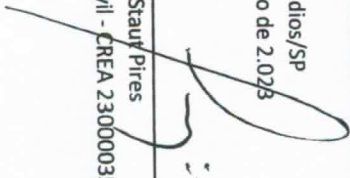
Jorge Antonio Staut Pires
Engenheiro Civil - CREA 2300003512/D-SP


José Amauri Lenzi
Prefeito Municipal de Ribeirão dos Índios

Jorge Antonio Staut Pires

Engenheiro Civil - CREA 2300003512/D-SP
Rua Engenheiro Wendell, 151 - Santo Anastácio/SP
e-mail: jorgeaspres@hotmail.com

OBRA - REFORMA / CONSTRUÇÃO DE ABRIGO E LAJE NA RECEPÇÃO DA UBS

Endereço: Rua João Defendi, nº 95 - Centro
Cidade: Ribeirão dos Índios

Itens	Siglas	Preencher percentuais das parcelas do BDI	Situação intervalo admissível	1º Quartil	Médio	3º Quartil
Administração Central	AC	3,00%	-	3,00%	4,00%	5,50%
Seguro e Garantia	SG	0,80%	-	0,80%	0,80%	1,00%
Risco	R	1,27%	-	0,97%	1,27%	0,97%
Despesas Financeiras	DF	1,23%	-	0,59%	1,23%	1,39%
Lucro	L	8,02%	-	6,16%	7,40%	8,96%
Tributos (impostos COFINS 3%, e PIS 0,65%)	CP	3,65%	OK	3,65%	3,65%	3,65%
Tributos (ISS, variável de acordo com o município)	ISS	5,00%	OK	0,00%	2,50%	5,00%
Tributos (Contribuição Previdenciária - 0% ou 2%, conforme Lei 12.844/2013 - Desoneração)	CPRB	3,00%	OK	0,00%	2,00%	4,50%
Fórmula de BDI adotado conforme Acórdão TCU	BDI PAD	20,34%	OK	20,34%	22,12%	25,00%
BDI SINAPI DESONERADO (A ser aplicado na Planilha Orçamentária)	BDI DES	25,00%	OK			

Os valores de BDI foram calculados com o emprego da fórmula abaixo:

Fórmula de Cálculo do BDI

$$BDI = \left[\frac{(1 + (AC + S + R + G))(1 + DF)(1 + L)}{(1 - I)} - 1 \right] \times 100$$

AC = Administração central;

S = Seguros;

R = Riscos e imprevistos;

G = Garantias exigidas em edital;

DF = Despesas financeiras;

L = Remuneração bruta do construtor;

I = Tributos sobre o preço de venda (PIS, Cofins, CPRB e ISS).

Ribeirão dos Índios/SP
13 de Setembro de 2023

Jorge Antonio Staut Pires
Engenheiro Civil - CREA 2300003512/D-SP

MEMORIAL DESCRITIVO

Projeto	REFORMA – CONSTRUÇÃO DE ABRIGO E LAJE NA RECEPÇÃO/ESPERA – NA UNIDADE BASICA DE SAÚDE	
Local da Obra	Rua João Defendi, nº 95 / Centro	
Cidade	Ribeirão dos Indios.	
Proprietário	PREFEITURA MUNICIPAL DE RIBEIRÃO DOS INDIOS	
CNPJ	01.552.221/0001-35	
End. Proprietário	Rua Eugenio Volpe, nº 250 - Ribeirão dos Indios - SP	
Áreas	Do terreno	1.144,00 m2
	Da Construção	631,46 m2
	Da Reforma	43,00 m2

CONSTRUÇÃO

PRELIMINAR	O terreno será preparado para o escoamento das águas pluviais e receber a fundação necessária para suporte de cargas.
FUNDAÇÃO	Será em estacas moldadas “In Loco” e alicerces de tijolos comuns assentes com argamassa de cal e areia no traço 1:3.
IMPERMEABILIZANTE	Será de vedacit ou similar.
ESTRUTURA	Pilares e vigas dimensionadas e calculadas segundo normas da ABNT.
ALVENARIA	Será de tijolos de 6 furos, tipo baiano, assentes com argamassa de cal e areia no traço 1:3.
FORRO	Será de laje pré-moldada.
COBERTURA	Será de estrutura metálica, em suas bitolas usuais, e o angulo de inclinação o mais conveniente, coberta com telhas de fibrocimento ondulado.
INST. ELÉTRICA	Será executada de acordo com as normas da concessionária, e de acordo com projeto elétrico.
REVESTIMENTO	As paredes internas e externas serão revestidas com argamassa de cal e areia no traço 1:3.
PISOS	Será de piso cerâmico.
PINTURA	Látex em geral nas paredes internas e externas, óleo nos ferros e verniz na madeira.
LIMPEZA	Ao terminar a obra será feita uma limpeza geral para a liberação do habite-se.


Ribeirão dos Indios, 22 de Janeiro de 2.022.

PROPRIETÁRIO


JOSE AMAURI LENZONI
PREFEITO MUNICIPAL
CPF: 220.002.158-58


AUTOR E RESPONSÁVEL TECNICO


JORGE A. STAUT PIRES
Engº Civil – CREA: 2300003512
ART: 28027230220104071

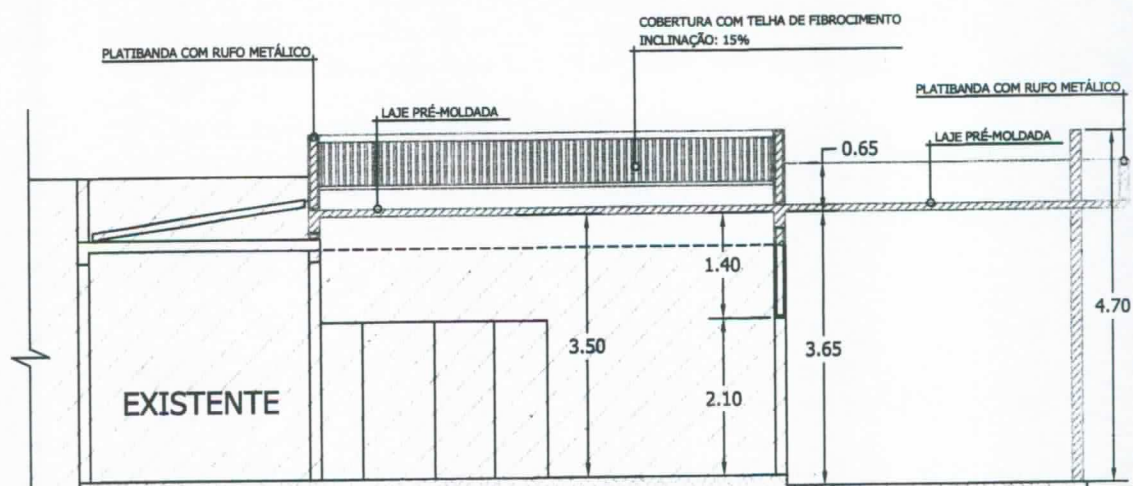




CORTE BB

ESCALA: 1/100

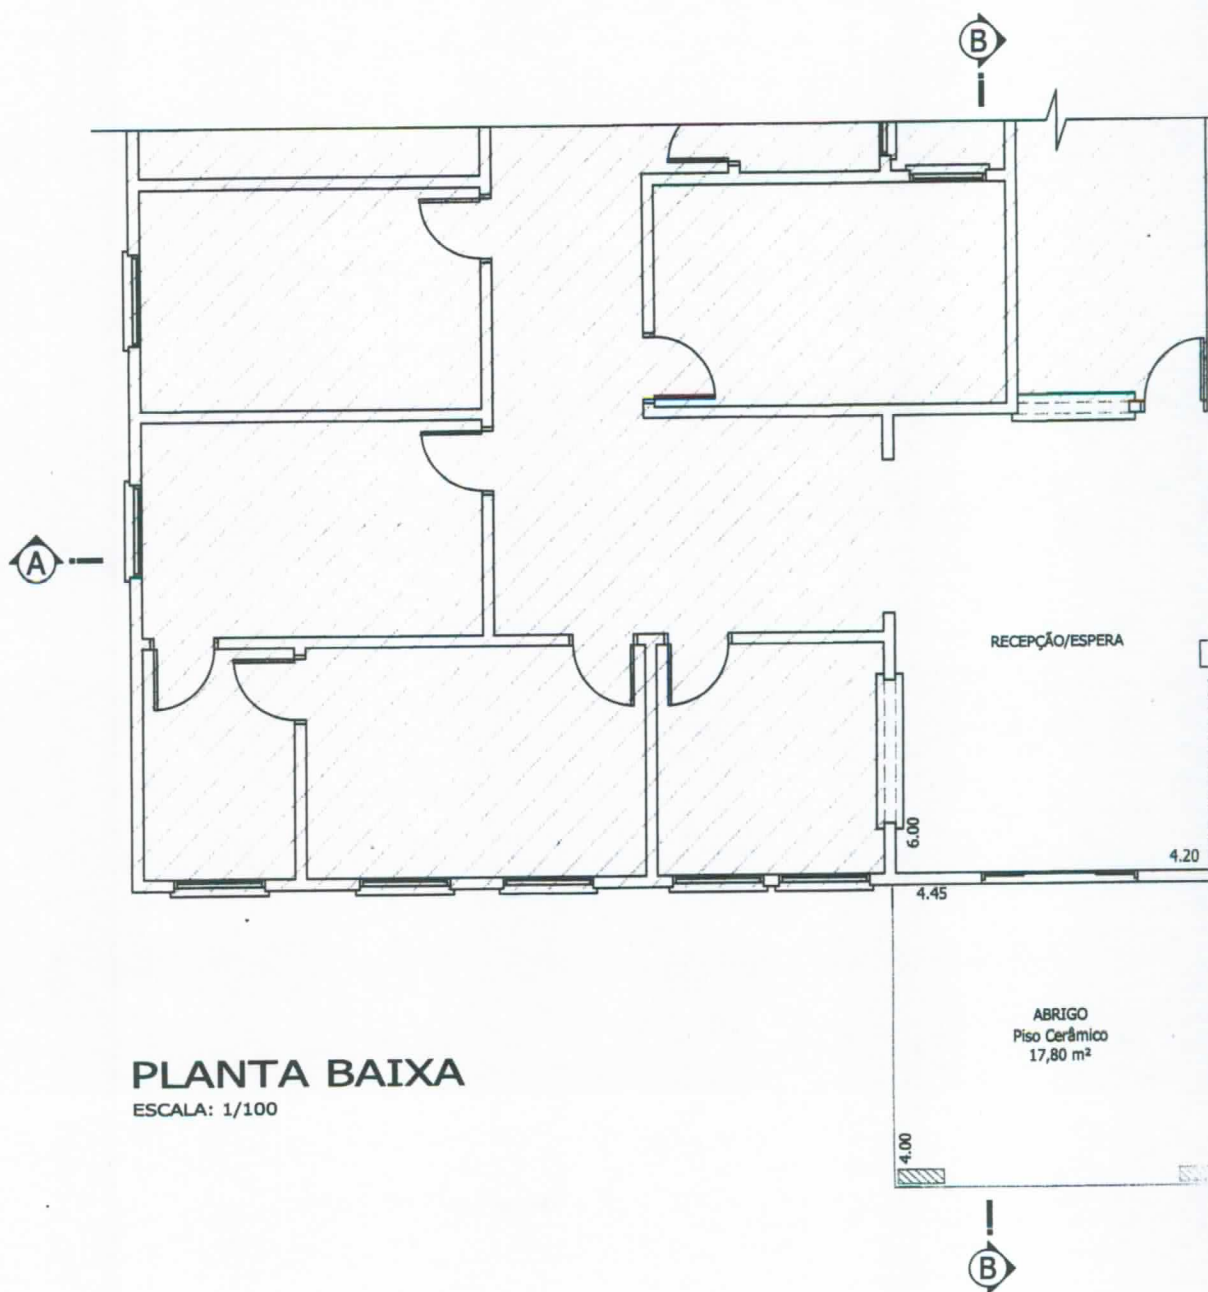

PLANTA BAIXA

ESCALA: 1/100

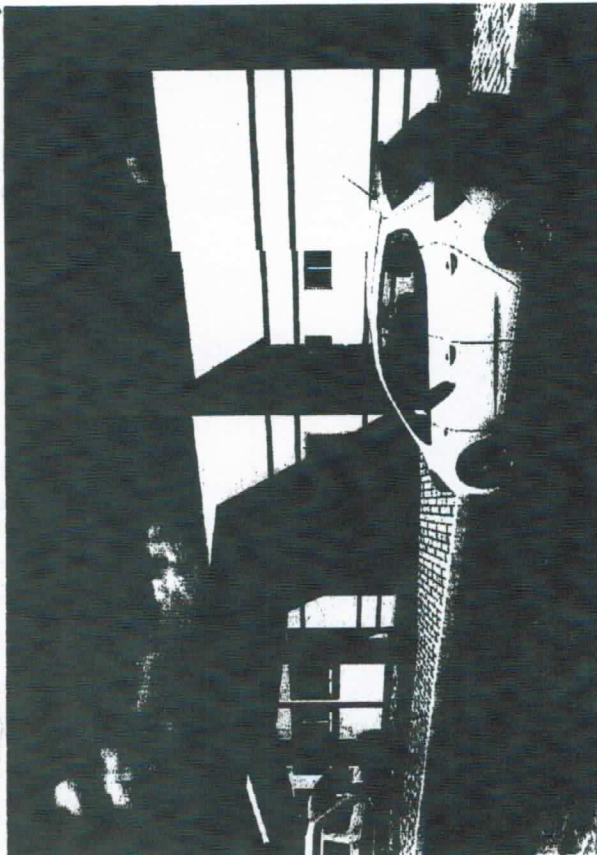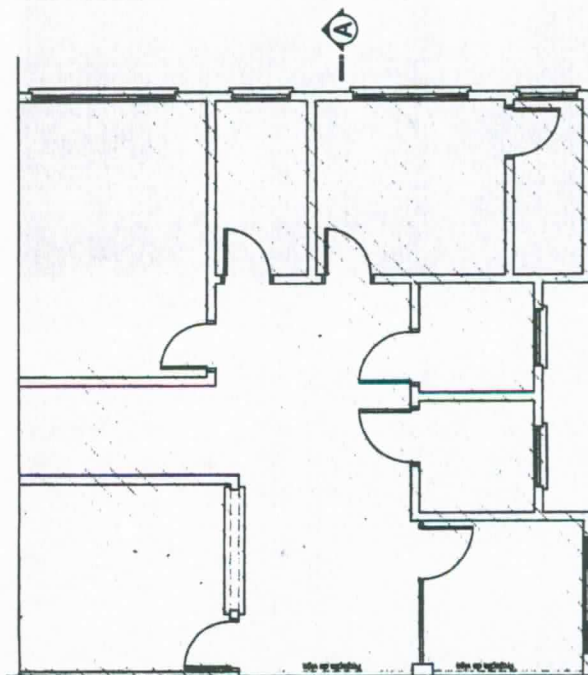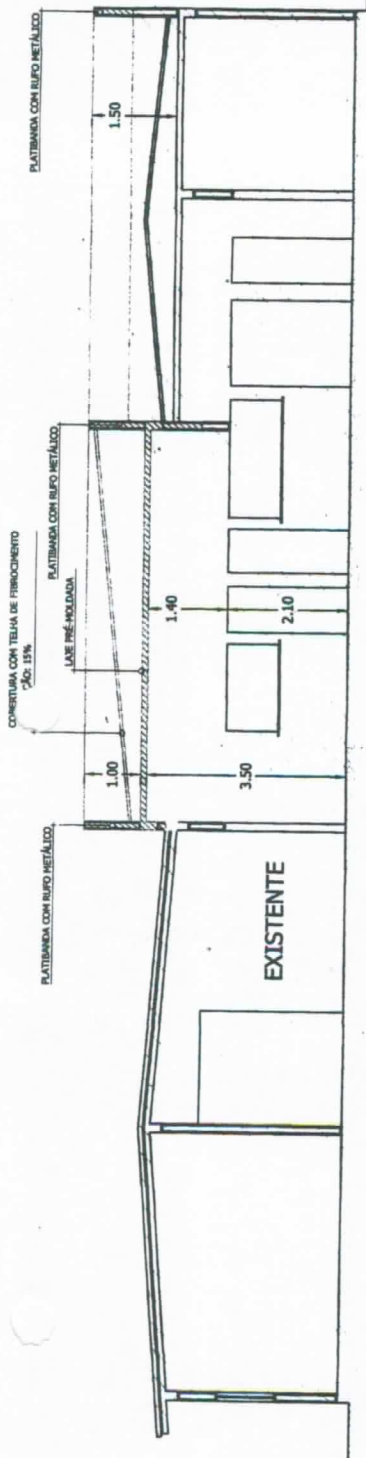

FACHADA PRINCIPAL
ESCALA: 1/100

PROJETO ARQUITETÔNICO

FOLHA Nº

ÚNICA

ASSUNTO

REFORMA (CONSTRUÇÃO DE ABRIGO E LAJE NA
RECEPÇÃO/ESPERA) NA UNIDADE BÁSICA DE SAÚDE.

LOCAL DA OBRA

Rua João Defendi, nº 95, Centro.

CIDADE

Ribeirão dos Índios - SP.


PROPRIETÁRIO

Prefeitura Municipal de Ribeirão dos Índios.

END. PROPRIETÁRIO


Rua Eugênio Volpe, nº 250, Centro, Ribeirão dos Índios - SP.

LOCALIZAÇÃO S/ ESC.

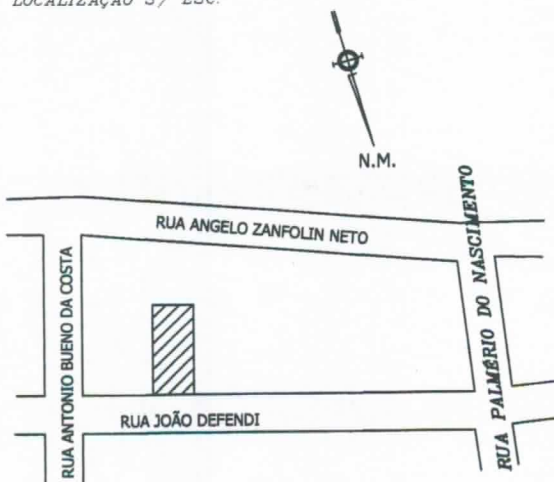

DECLARO QUE APROVAÇÃO DESTE PROJETO
NÃO IMPLICA NO RECONHECIMENTO POR PARTE
DA PREFEITURA NO DIREITO DE PROPRIEDADE
DO TERRENO.


PROPRIETÁRIO

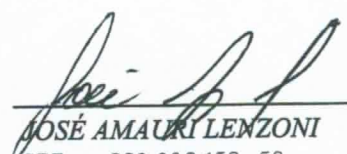
JOSÉ AMAURI LENZONI
CPF - 220.002.158-58
RG - 33.976.416-8 SSP-SP

ÁREAS

Do terreno:	1.144,00 m ²
Da construção:	631,46 m ²
Da reforma:	43,00 m ²

AUTOR E RESPONSÁVEL TÉCNICO

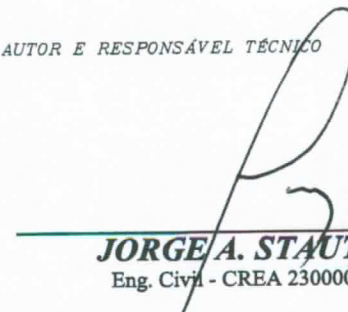
JORGE A. STAUT PIRES
Eng. Civil - CREA 2300003512/D-SP

Taxa de ocupação	65,84%
Coef. aproveitamento	0,66
Área permeável	15,00%

ESCALAS


INDICADAS

DATA

JANEIRO/2022

Prefeitura Municipal de Ribeirão dos Índios

APROVADO25/04/22 Processo 03/2022

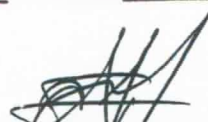
Antonio Vera Martinez
Engenheiro Civil
CREA/SP 0780173041

CONVALIDADO EM
14/09/2023


Antonio Vera Martinez
Engenheiro Civil
CREA/SP 0780173041



Anotação de Responsabilidade Técnica - ART
Lei nº 6.496, de 7 de dezembro de 1977
Conselho Regional de Engenharia e Agronomia do Estado de São Paulo

CREA-SP

ART de Obra ou Serviço
28027230220104071

1. Responsável Técnico

JORGE ANTONIO STAUT PIRES

Título Profissional: **Engenheiro Civil**

Empresa Contratada:

RNP: **1305182464**

Registro: **2300003512-SP**

Registro:

2. Dados do Contrato

Contratante: **PREFEITURA MUNICIPAL DE RIBEIRÃO DOS ÍNDIOS**

Endereço: **Rua Eugenio Volpe**

Complemento:

Cidade: **Ribeirão dos Índios**

Contrato:

Valor: **R\$ 1.000,00**

Ação Institucional:

CPF/CNPJ: **01.552.221/0001-35**

Nº: **250**

CEP: **19380-000**

Bairro: **Centro**

UF: **SP**

Vinculada à Art nº:

Celebrado em: **18/01/2022**

Tipo de Contratante: **Pessoa Jurídica de Direito Público**

3. Dados da Obra Serviço

Endereço: **Rua João Defendi**

Complemento:

Cidade: **Ribeirão dos Índios**

Data de Início: **15/03/2022**

Previsão de Término: **30/06/2022**

Coordenadas Geográficas:

Finalidade:

Nº: **95**

Bairro: **Centro**

UF: **SP**

CEP: **19380-000**

Código:

CPF/CNPJ:

4. Atividade Técnica

			Quantidade	Unidade
Direção de Obra	1	Execução		
Elaboração	?	Edificação de Alvenaria	43,00000	metro quadrado
		Instalações Elétricas de Baixa Tensão	43,00000	metro quadrado
		Estrutura	43,00000	metro quadrado
		Projeto Arquitetônico	43,00000	metro quadrado

Após a conclusão das atividades técnicas o profissional deverá proceder a baixa desta ART

5. Observações

Esta ART Refere-se a Reforma na Unidade Básica de Saúde, Area de Reforma: 43,00 metros quadrados, sendo a Construção de um Abrigo e a o aumento do pé direito da laje na recepção/espera de 2,60 metros para 3,5 metros, na cidade de Ribeirão dos Índios - SP

6. Declarações

Acessibilidade: Declaro atendimento às regras de acessibilidade previstas nas normas técnicas da ABNT, na legislação específica e no Decreto nº 5.296, de 2 de dezembro de 2004.

7. Entidade de Classe

0-NÃO DESTINADA

8. Assinaturas

Declaro serem verdadeiras as informações acima

Roberto Lacerda 24 de *Jan* de 2022
Local data

JORGE ANTONIO STAUT PIRES - CPF: 015.320.008-12

[Assinatura]
PREFEITURA MUNICIPAL DE RIBEIRÃO DOS INDÍOS - CPF/CNPJ:
01.552.221/0001-35

9. Informações

- A presente ART encontra-se devidamente quitada conforme dados constantes no rodapé-versão do sistema, certificada pelo Nosso Número.

- A autenticidade deste documento pode ser verificada no site www.creasp.org.br ou www.confex.org.br

- A guarda da via assinada da ART será de responsabilidade do profissional e do contratante com o objetivo de documentar o vínculo contratual.

www.creasp.org.br
Tel: 0800 017 18 11

E-mail: [acessar link Fale Conosco do site acima](#)

Valor ART R\$ 88,78

Registrada em: 24/01/2022

Valor Pago R\$ 88,78

Nosso Número: 28027230220104071 Versão do sistema

Impresso em: 24/01/2022 09:27:14